


Nutzfläche Büro = 64,91m²
 Nutzfläche Halle = 227,20m²
 Nutzfläche GESAMT = 227,20m²

Eibinger & Finster GesnB R		02.09.2007
GESCHÄFTSGEBÄUDE-GRADNERSTRASSE		M 1:100
GRUNDRISS TOP E ERDGESCHOSS		

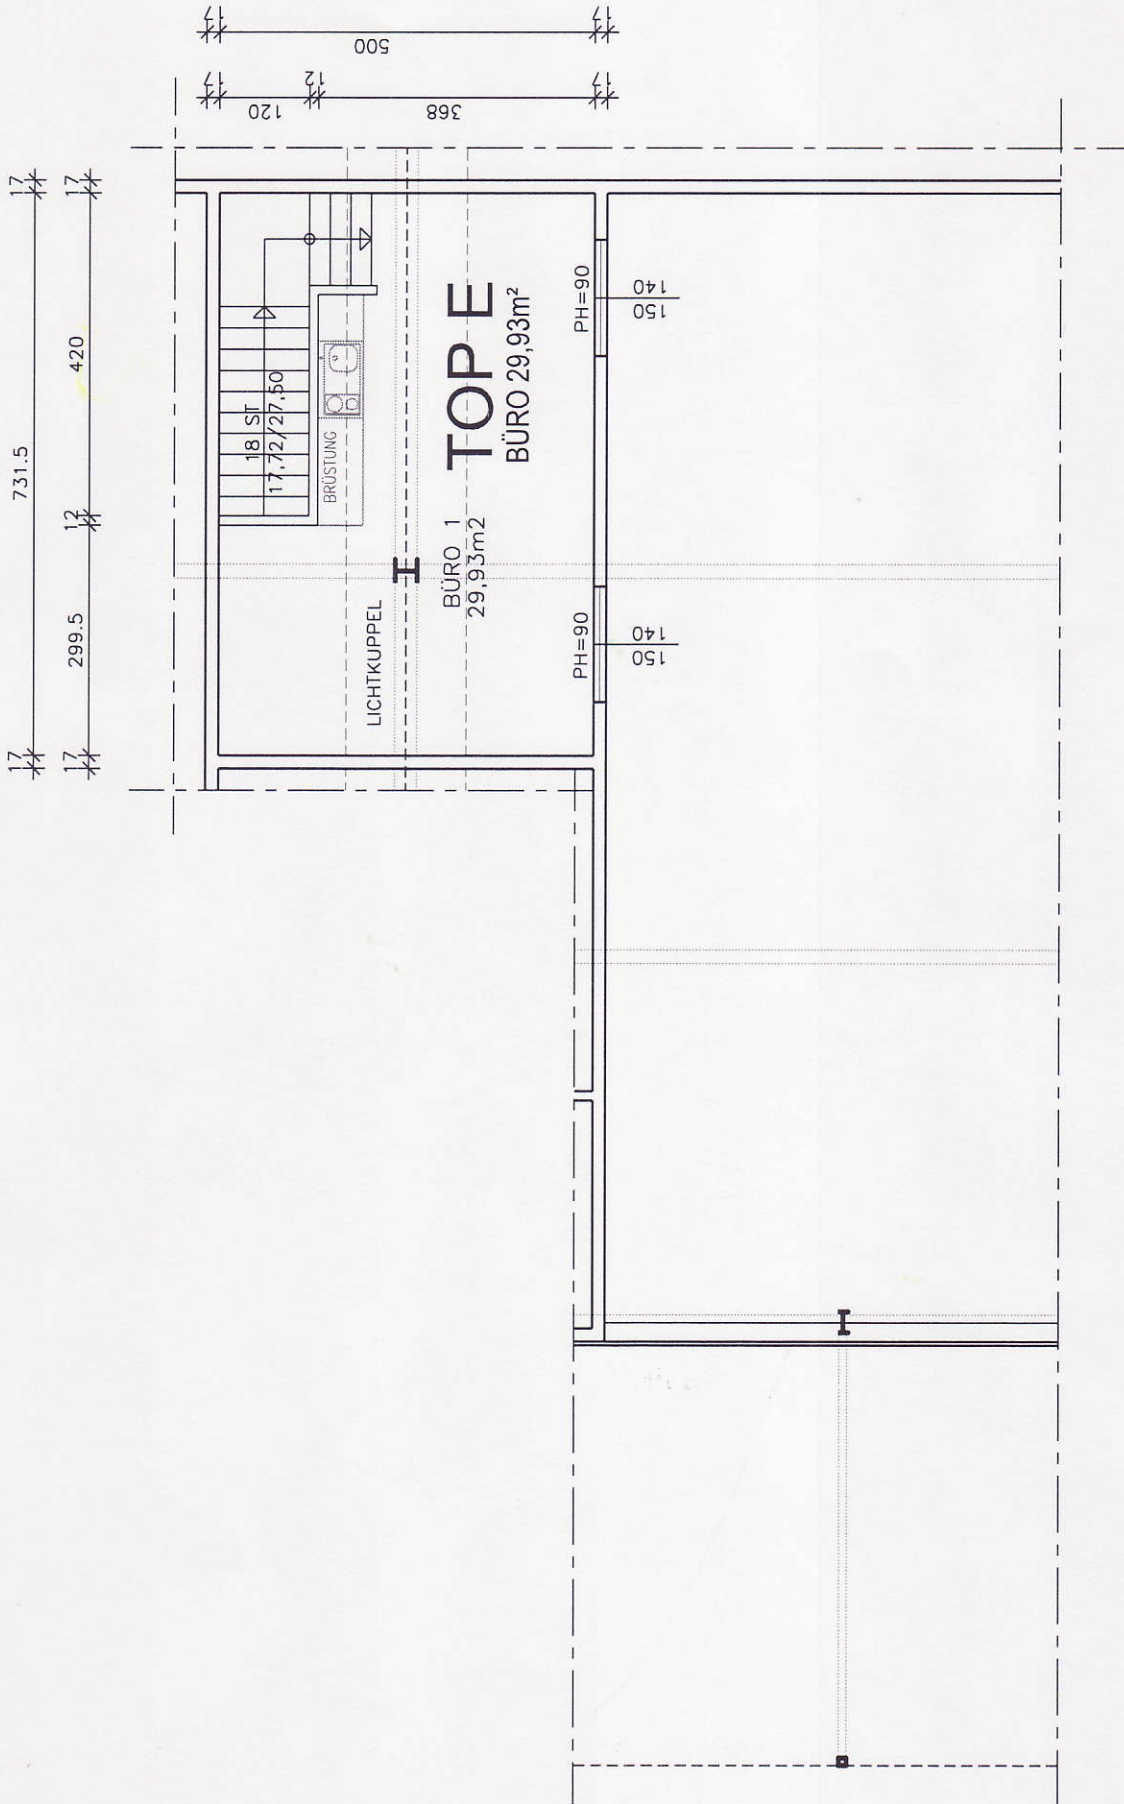

GESCHÄFTSGEBÄUDE – GRADNERSTRASSE

02.09.2007

GRUNDRISS TOP E OBERGESCHOSS

M 1:100