


Eibinger & Finster GesnbnR

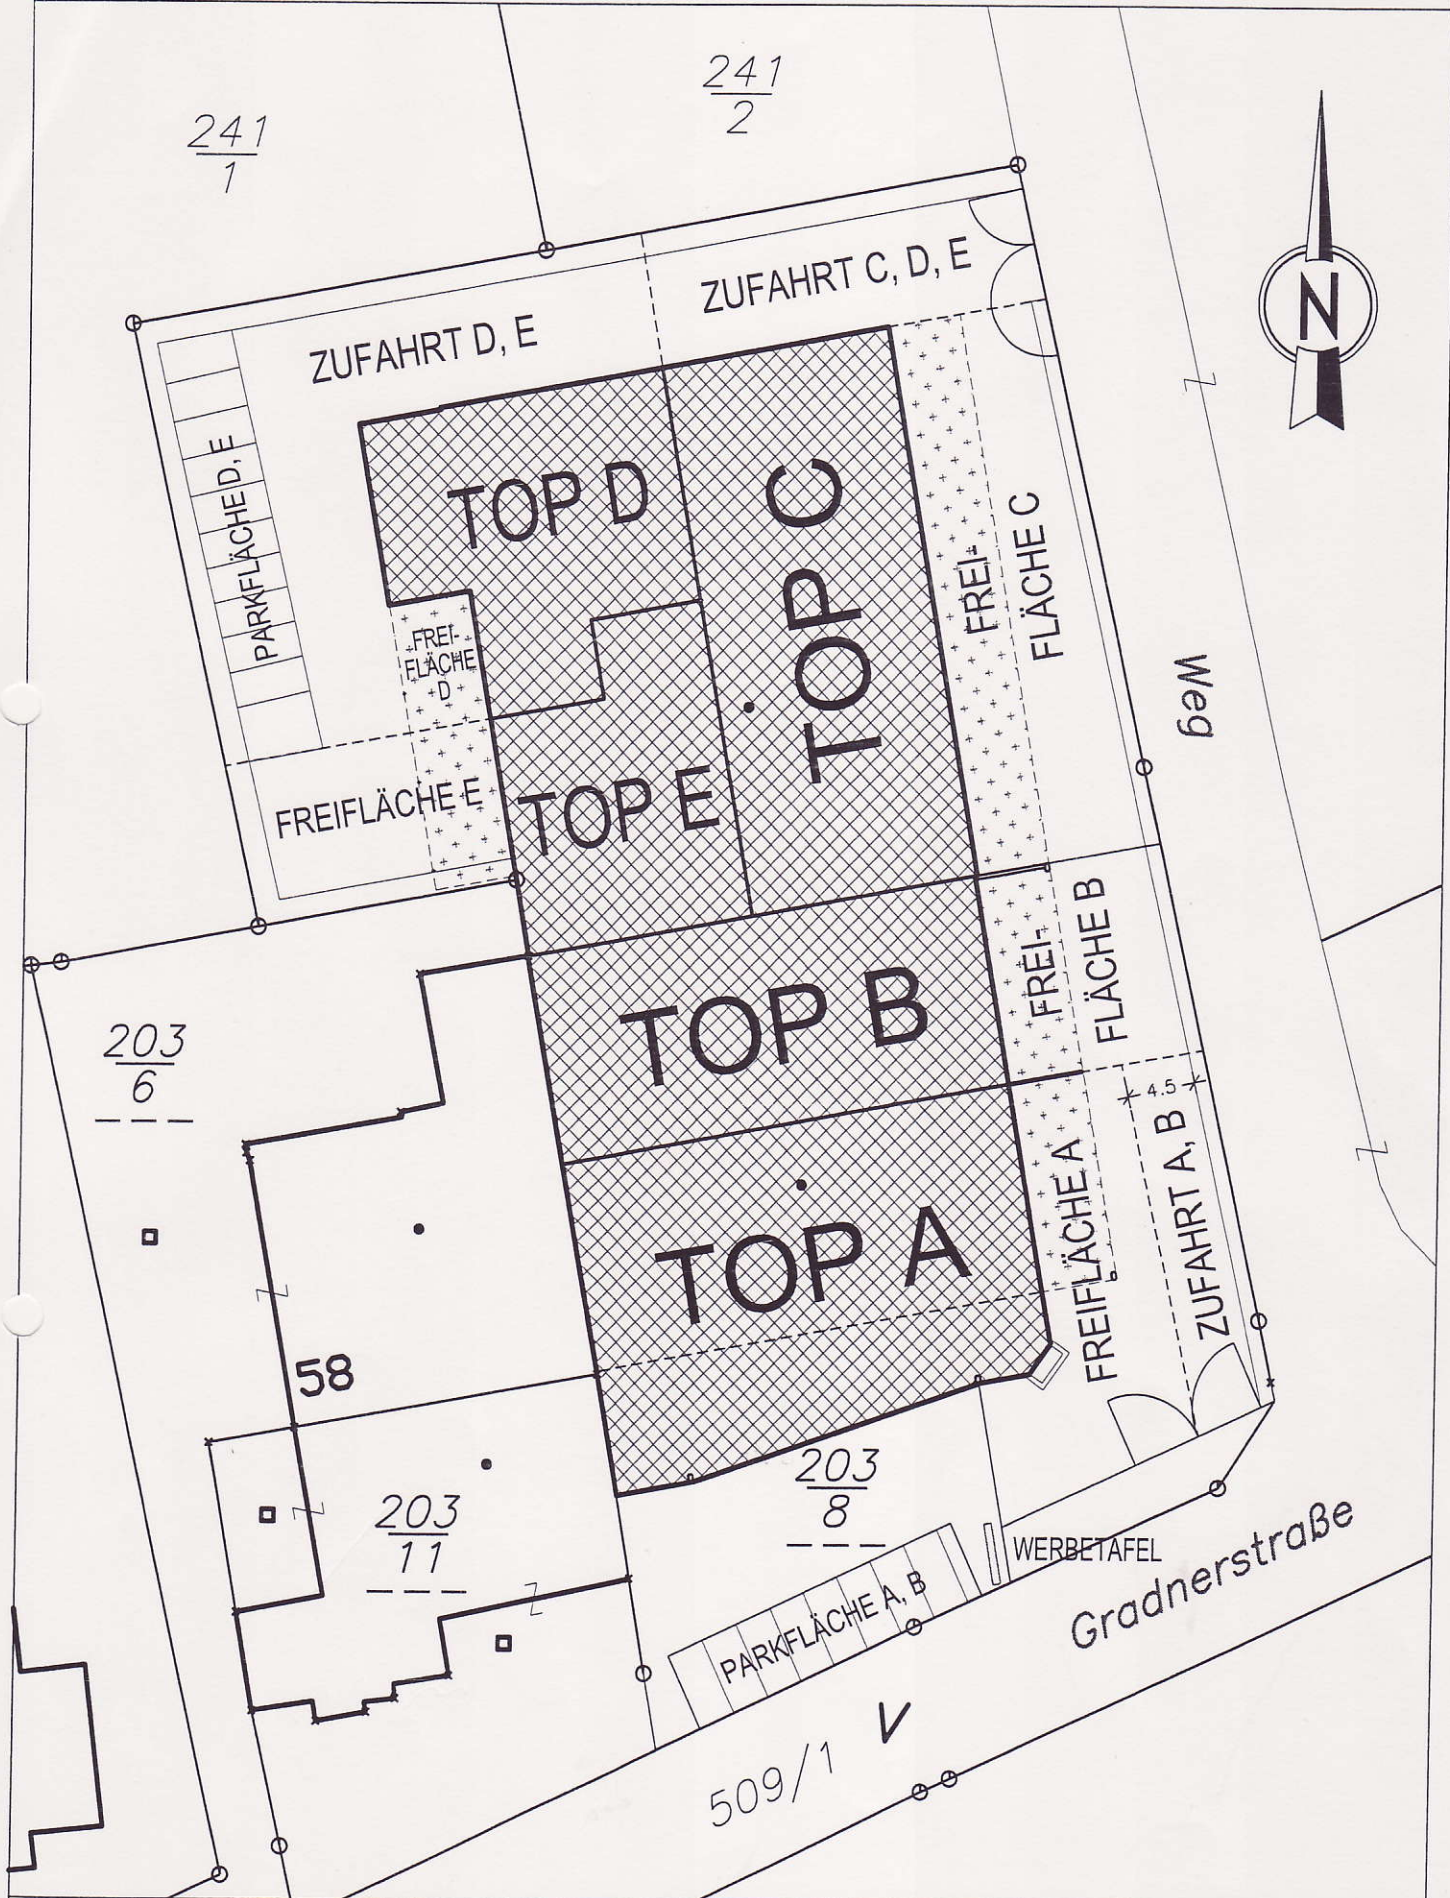

GESCHÄFTSGEBÄUDE – GRADNERSTRASSE

02.09.2007

L A G E P L A N

M 1:500